


P.U.G.

COMUNA CEFA

SITUAȚIA EXIST. - DISFUNCȚIONALITĂȚI

LOCALITATEA CEFA

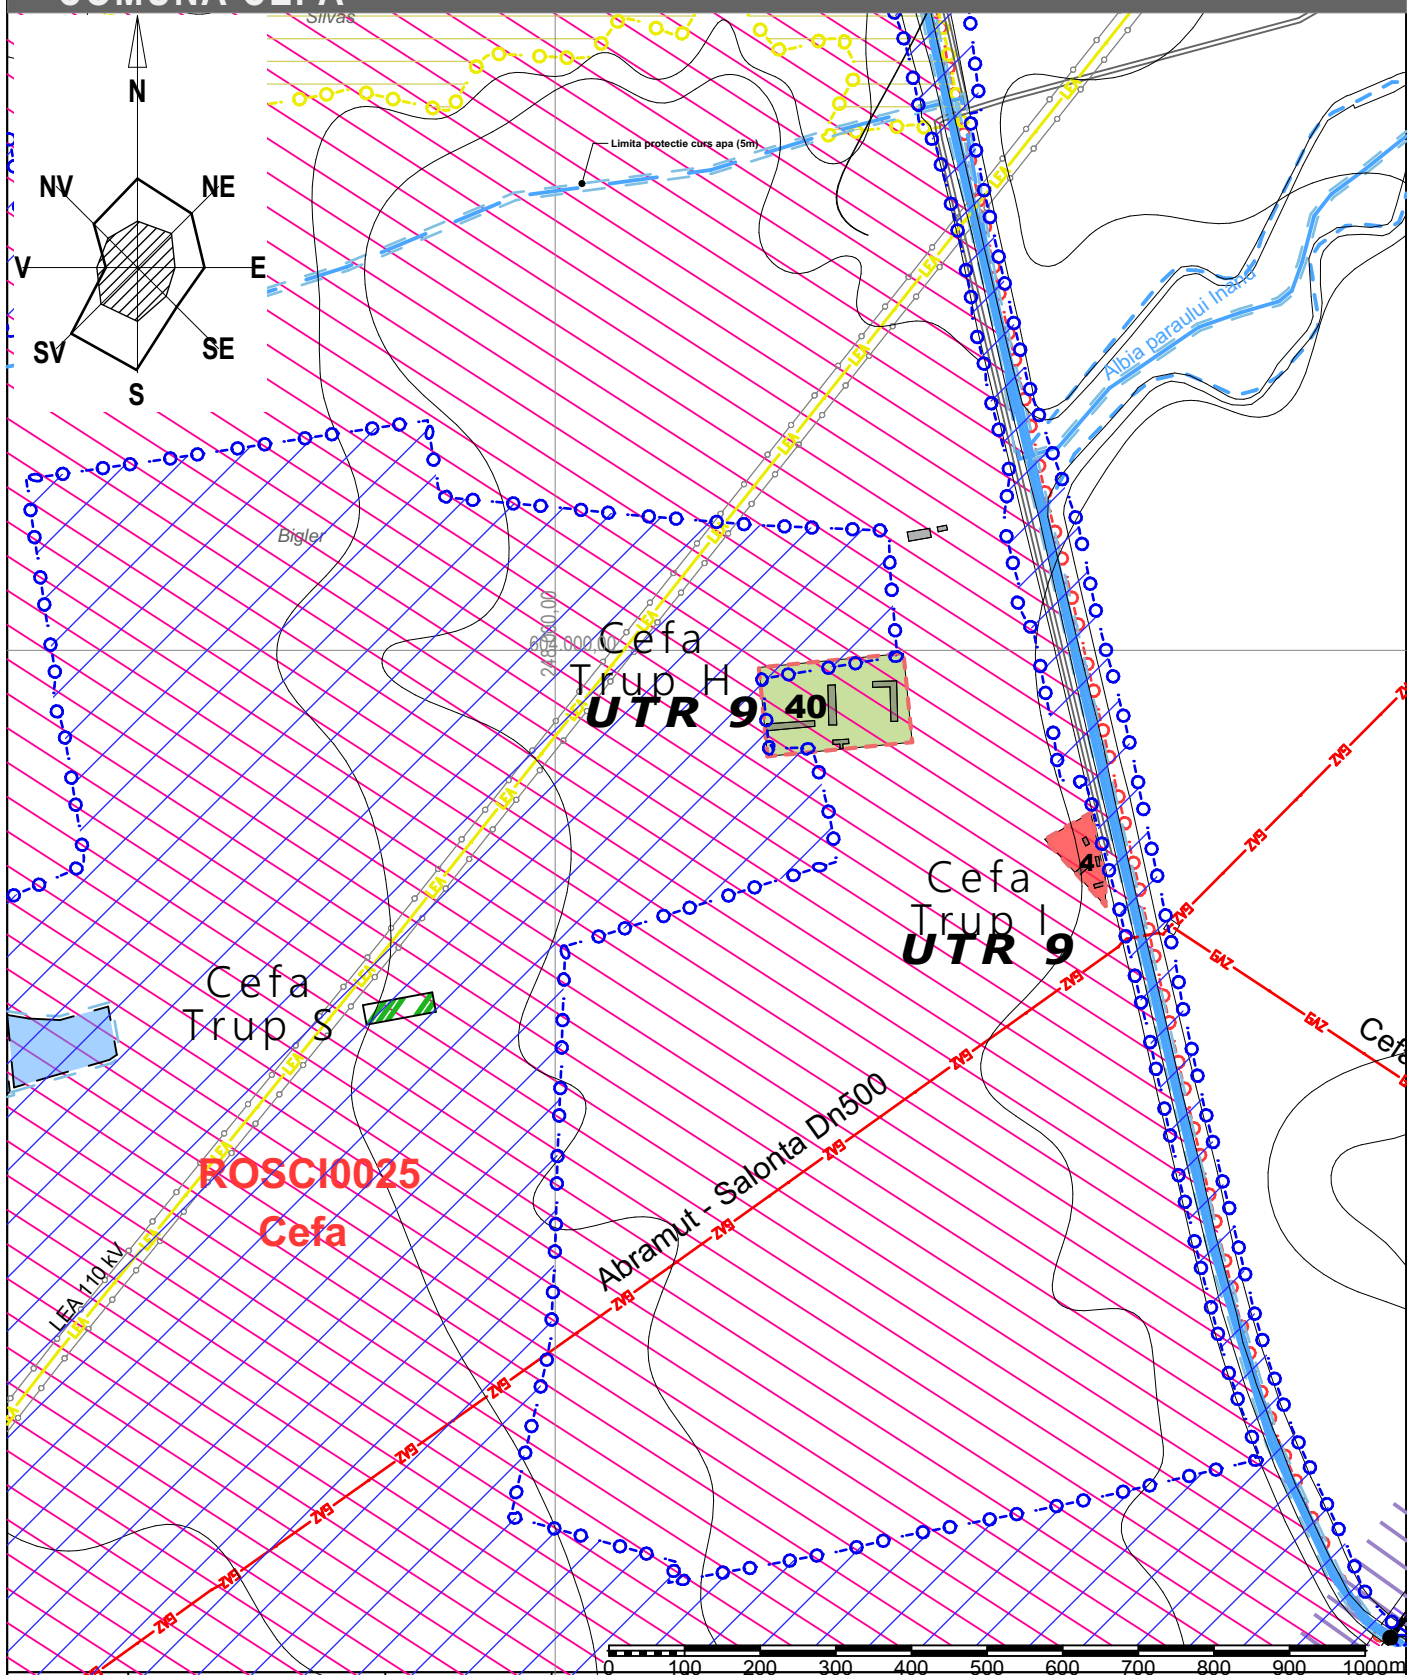

				10	100	200	300	400	500	600	700	800	900	1000
Verificator/Expert	Nume	Semnatura	Cerinta	Referat / Expertiza nr. / Data										
		Mun.Carei, str.Oborului, nr.13, jud.Satu Mare Tel. 0742.319.319; viana.vandici@gmail.com CUI: 4862033	Beneficiar: COMUNA CEFA Comuna Cefa, județul Bihor								Proiect nr.: 165 / 2021			
Sef proiect:	arh.Letea Dorin		Scara: 1:5 000	Titlu proiect: Actualizare Plan Urbanistic General Comuna Cefa <i>Comuna Cefa, județul Bihor</i>								Faza: P.U.G.		
Proiectat:	arh.Vandici Viana		Elaborat: NOI.2021	Titlu plansa: SITUAȚIA EXISTENTĂ CEFA								Plansa nr.: U2.2.C		
Desenat:	arh.Vandici Viana		Data listarii: 05.05.2025											