


Localitatea ATEAS

1. Scoala cls IV - gradinita / Releu telefonic
2. Magazin alimentar / Cutie postala
3. Biserica ortodoxa
4. Biserica baptista
5. Grajduri cai
6. Ferma ovine
7. Pichet militar dezafectat
8. Punct permanent de trecere vama
9. Turn apa

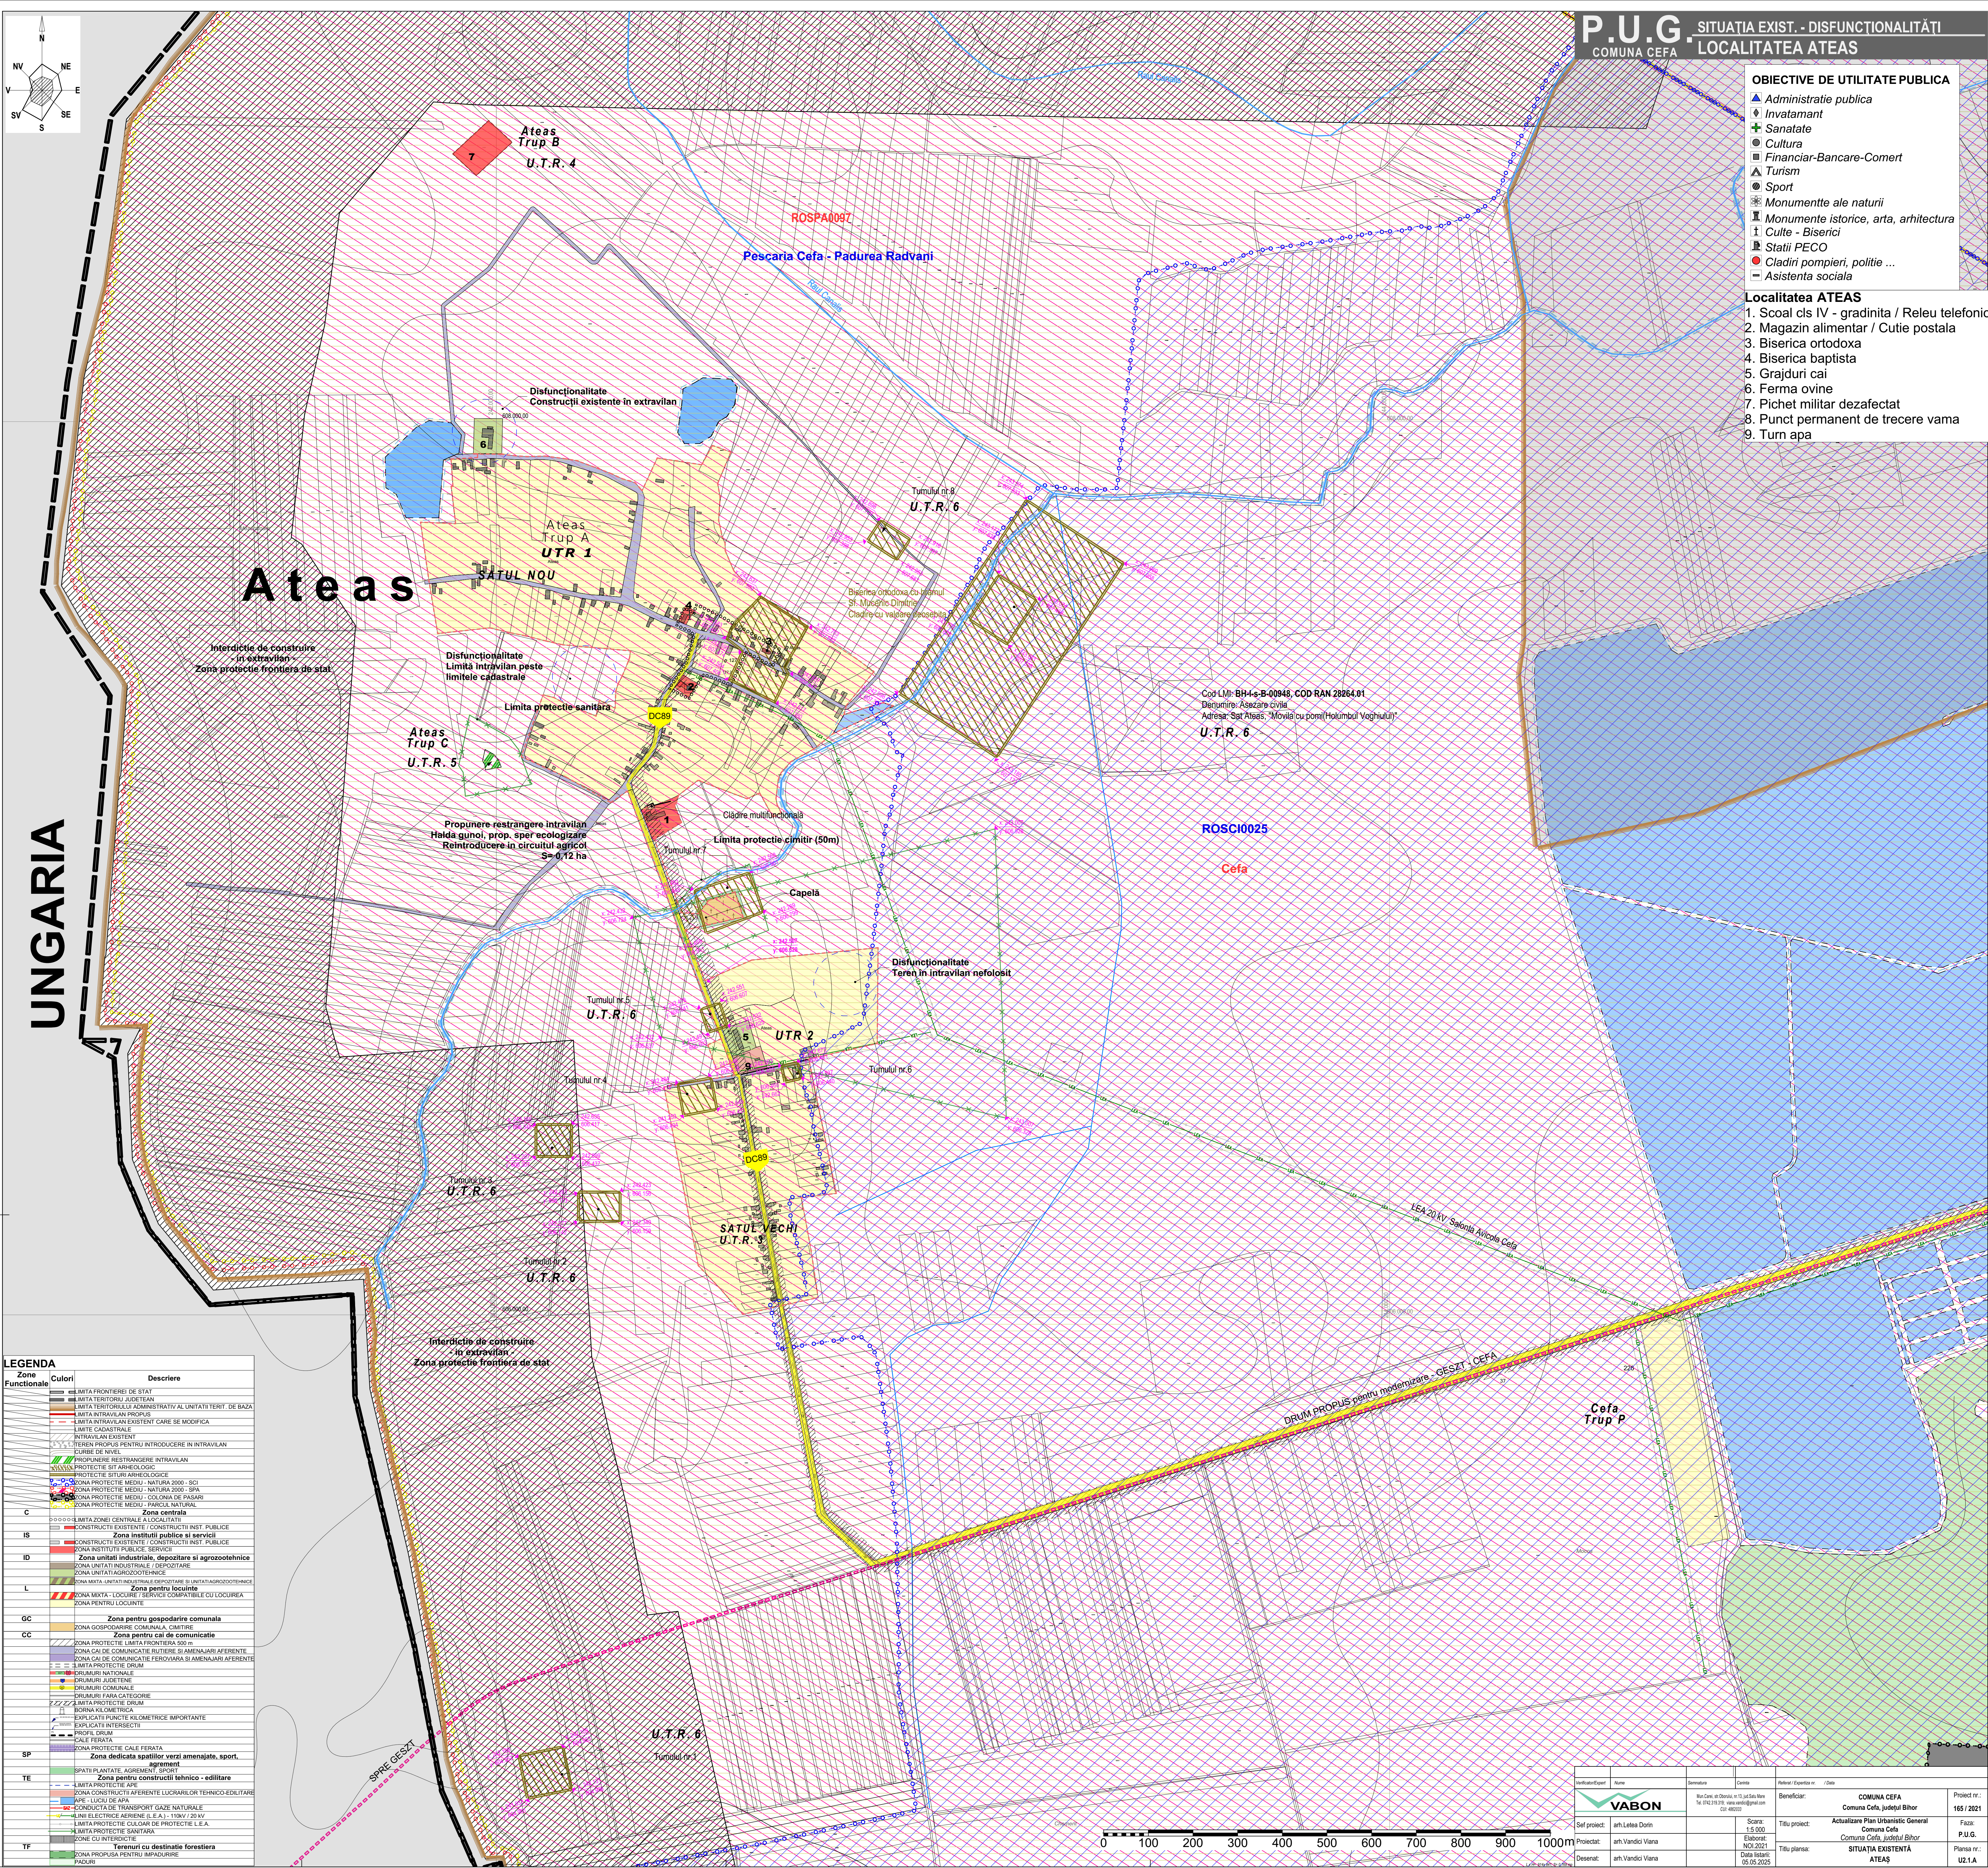

LEGENDA	
Zona Funcțională	Descriere
	LIMITA FRONTEREI DE STAT MITA TERITORIULUI JUDEȚEAN MITA TERITORIULUI ADMINISTRATIV AL UNITĂȚII TERIT. DE BAZA MITA INTRAVILAN PRINCIPAL MITA INTRAVILAN EXISTENT CARE SE MODIFICĂ LIMITA CADASTRALĂ INTRAVILAN EXISTENT TEREN PROPRIU PENTRU INTRODUCERE ÎN INTRAVILAN CURSUL DE NIVEL PROPUNERE RESTAURARE INTRAVILAN PROTECȚIE ȘI AMELIORARE PROTECȚIE SIFUR ARHEOLOGICE ZONA PROTECȚIE MEDIU - NATUR 2000 - SO ZONA PROTECȚIE MEDIU - NATUR 2000 - SPA ZONA PROTECȚIE MEDIU - CULOAREA DE PASĂRI ZONA PROTECȚIE ÎN MEDIU - PARCUL NATURAL
C	MITA ZONEI CENTRALE A LOCALITĂȚII Zona centrală CONSTRUCȚII EXISTENTE / CONSTRUCȚII NOI - PUBLICE CONSTRUCȚII EXISTENTE / CONSTRUCȚII NOI - PRIVATE
IS	CONSTRUCȚII EXISTENTE / CONSTRUCȚII NOI - PUBLICE CONSTRUCȚII EXISTENTE / CONSTRUCȚII NOI - PRIVATE ZONA INSTITUȚII PUBLICE - SERVICII ZONA UNITĂȚI INDUSTRIALE, DEPOZITE și agrozootehnice ZONA UNITĂȚI INDUSTRIALE / DEPOZITE ZONA UNITĂȚI AGROZOOTECHE ZONA UNITĂȚI INDUSTRIALE / DEPOZITE și agrozootehnice
ID	ZONA UNITĂȚI INDUSTRIALE, DEPOZITE și agrozootehnice ZONA UNITĂȚI AGROZOOTECHE ZONA UNITĂȚI INDUSTRIALE / DEPOZITE și agrozootehnice
L	MITA MĂRKĂ - LOCURI SERVICII COMPAZIBILE CU LOCUIREA MITA PENTRU LOCUIRE Zona pentru locuințe MITA MĂRKĂ - LOCURI SERVICII COMPAZIBILE CU LOCUIREA MITA PENTRU LOCUIRE
GC	Zona pentru gospodărie comunală ZONA GOSPODĂRII COMUNALĂ, CĂMINTE ZONA PENTRU CALI DE COMUNICĂȚIE ZONA PROTECȚIE LIMITA FRONTERĂ 500 M ZONA CALI DE COMUNICĂȚIE, BUTURIER 500 M ZONA CALI DE COMUNICĂȚIE, TERENURI SĂMĂNĂRI AFERENTE MITA PROTECȚIE DRUM DRUMURI NAȚIONALE DRUMURI JUDEȚENE DRUMURI COMUNALE DRUMURI PĂRȚIALE CATEGORIE BORNĂ VILĂCĂSTĂ EXPLICAȚII PUNCTE KILOMETRICE IMPORTANTE EXPLICAȚII INTERSECȚII PROFIL DRUM CALE FERATE ZONA PROTECȚIE CĂLE FERATĂ
SP	Zona dedicată spațiilor verzi amenajate, sport, agrement SPAȚII PLANTATE, AGREMENT, SPORT ZONA PENTRU CONSTRUCȚII TEHNICO - EDILITARE MITA PROTECȚIE ARE ZONA CONSTRUCȚII ATERISARE LUCRARILOR TEHNICO-EDILITARE ARE, LUCRU DE APĂ CONDUCCȚIA DE TRANSPORT GAZE NATURALE LINII ELECTRICE AERENE, L.E.A. 10-20 KV MITA PROTECȚIE CULOAREA DE PROTECȚIE L.E.A. MITA PROTECȚIE SANITARĂ ZONE CU INTERSECȚIE
TF	Terenuri cu destinație forestieră ZONA PROPRIETĂȚII PENTRU PADURILE PADURI

Verificator/Expert	Numar	Serviciu	Contine	Perioada / Experienta in / Data	
 Mac.Don. nr.00421/11 si 01.05.2018 Tel:092.191.079, e-mail: vabon@vabon.ro CNP: 4004031					
Beneficiar:	COMUNA CEFA Comuna Cefa, Județul Bihor				Proiect nr. 165 / 2021
Proiect: art. Leteiu Dorin	Titlu proiect: Actualizarea Plan Urbanistic General Comuna Cefa Elaborator: Comuna Cefa, Județul Bihor				Faza: P.U.G.
Seof. proiect: art. Văncică Viană	Titlu planșă: SITUAȚIA EXISTENTĂ				Planșă nr. U.2.1.A
Desenat: art. Văncică Viană	Data întocmirii: 05.05.2025 ATEAS				