
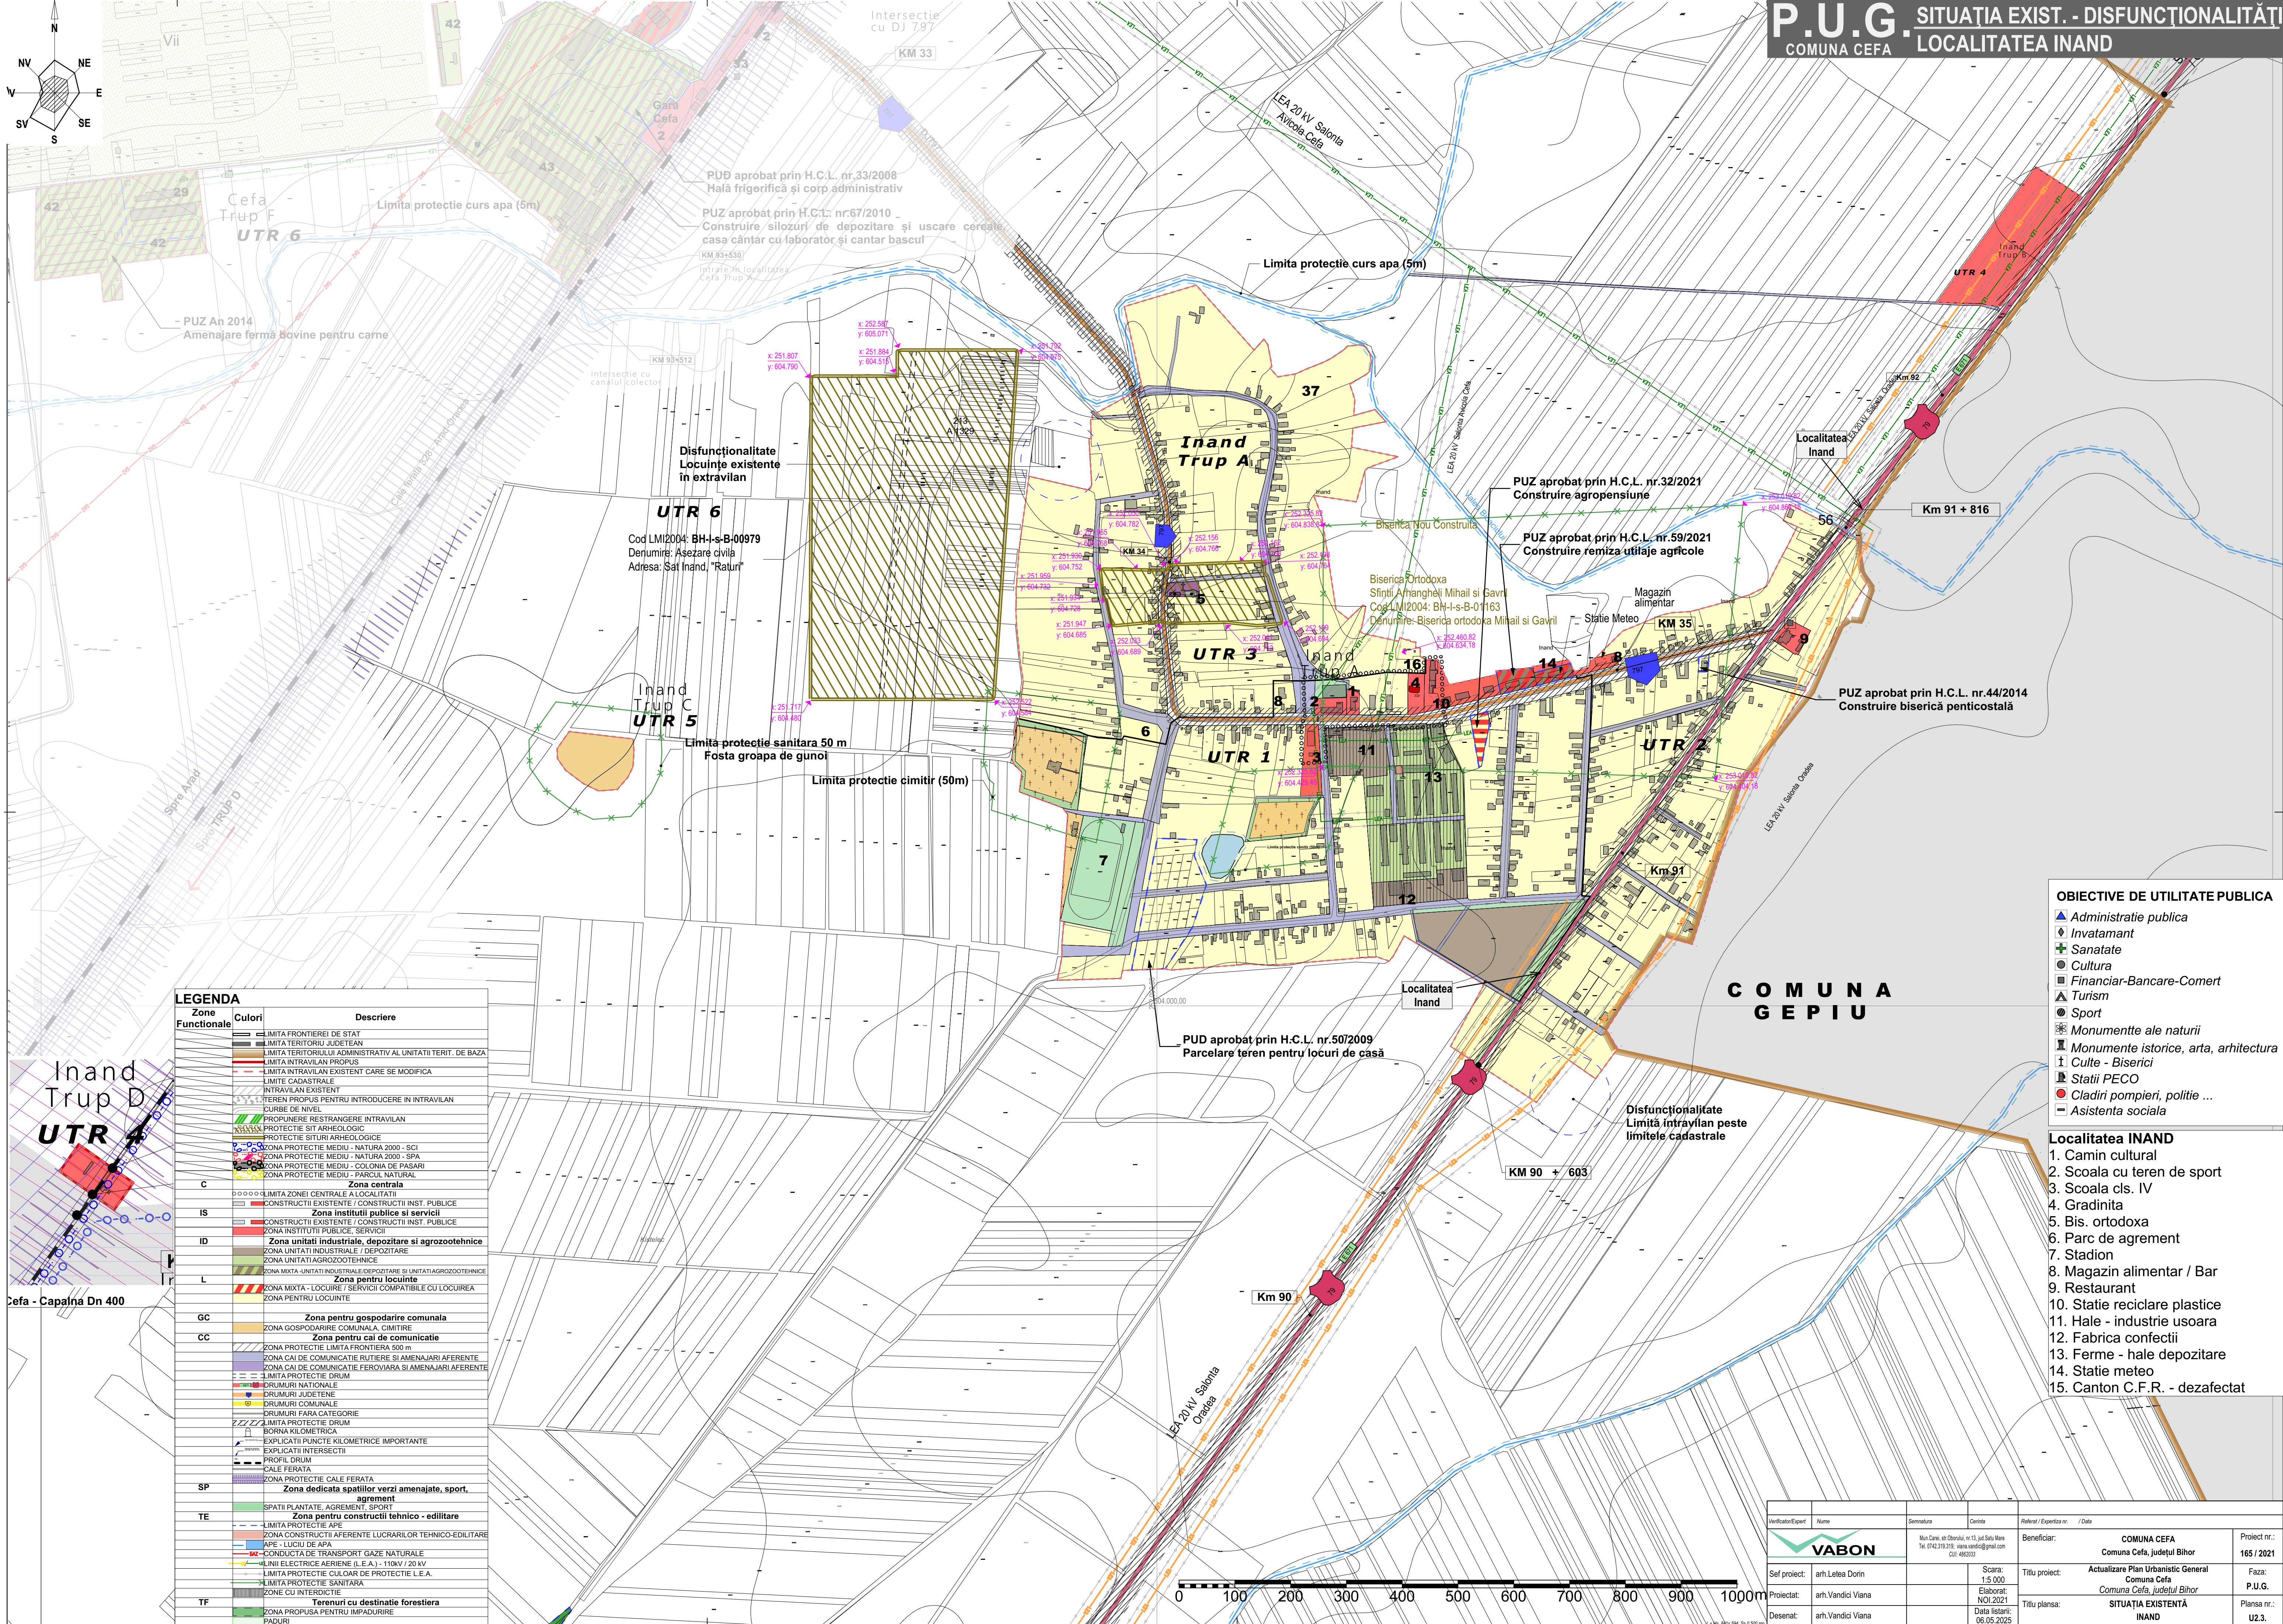


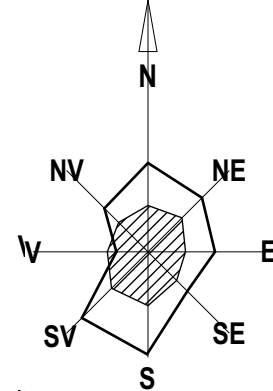

LEGENDA		
Zone	Culori	Descriere
Functionale		
		LIMITA FRONTIEREI DE STAT
		LIMITA TERITORIULUI JUDEȚEAN
		LIMITA TERITORIULUI ADMINISTRATIV AL UNITĂȚII TERIT. DE BAZĂ
		LIMITA INTRAVILAN PROPRIU
		LIMITA INTRAVILAN EXISTENT CARE SE MODIFICĂ
		LIMITA CADASTRALE
		INTRAVILAN EXISTENT
		TEREN PROPUS PENTRU INTRODUCERE ÎN INTRAVILAN
		CURBE DE NIVEL
		PROPOUNERE RESTRĂNGERE INTRAVILAN
		PROTECȚIE SIT ARHEOLOGIC
		PROTECȚIE SITURI ARHEOLOGICE
		ZONA PROTECȚIE MEDIU - NATURA 2000 - SCI
		ZONA PROTECȚIE MEDIU - NATURA 2000 - SPA
		ZONA PROTECȚIE MEDIU - COLONIA DE PASĂRI
		ZONA PROTECȚIE MEDIU - PARCUL NATURAL
		Zona centrală
		LIMITA ZONEI CENTRALE A LOCALITĂȚII
		CONSTRUCȚII EXISTENTE / CONSTRUCȚII INST. PUBLICE
		Zona institutii publice si servicii
		CONSTRUCȚII EXISTENTE / CONSTRUCȚII INST. PUBLICE
		ZONA INSTITUTII PUBLICE, SERVICII
		Zona unitati industriale, depozitare si agrozootehnice
		ZONA UNITATI INDUSTRIALE / DEPOZITARE
		ZONA UNITATI AGROZOOTEHNICE
		ZONA MIXTA UNITATI INDUSTRIALE/DEPOZITARE SI UNITATI AGROZOOTEHNICE
		Zona pentru locuinte
		ZONA MIXTA - LOCUIRE / SERVICII COMPATIBILE CU LOCUIREA
		ZONA PENTRU LOCUINTE
		Zona pentru gospodarie comunală
		ZONA GOSPODĂRIE COMUNALĂ, CĂMINARE
		Zona pentru cai de comunicare
		ZONA PROTECȚIE LIMITA FRONTIERĂ 500 m
		ZONA CĂI DE COMUNICĂȚIE RUTIERE SI AMENAJĂRI AFERENTE
		ZONA CĂI DE COMUNICĂȚIE FEROVIARE SI AMENAJĂRI AFERENTE
		LIMITA PROTECȚIE DRUM
		DRUMURI NAȚIONALE
		DRUMURI JUDEȚENE
		DRUMURI COMUNALE
		DRUMURI FĂRĂ CATEGORIE
		LIMITA PROTECȚIE DRUM
		BORNA KILOMETRICĂ
		EXPLICAȚII PUNCTE KILOMETRICE IMPORTANTE
		EXPLICAȚII INTERSECȚII
		PROFIL DRUM
		CALE FERATE
		ZONA PROTECȚIE CALE FERATĂ
		Zona dedicată spațiilor verzi amenajate, sport, agrement
		SPĂȚII PLANTATE, AGREMENT, SPORT
		Zona pentru construcții tehnico - edilitare
		LIMITA PROTECȚIE APE
		ZONA CONSTRUCȚII AFERENTE LUCRARILOR TEHNICO-EDILITARE
		APE - LUCIU DE APA
		CONDUCTĂ DE TRANSPORT CAZE NATURALE
		LINI ELECTRICE AERIE (L.E.A.) - 110kV / 20 kV
		LIMITA PROTECȚIE CULOAR DE PROTECȚIE L.E.A.
		LIMITA PROTECȚIE SANITARA
		ZONE CU INTERDICTIE
		Terenuri cu destinație forestieră
		ZONA PROPUSĂ PENTRU ÎMPADURIRE
		PĂDURI

OBIECTIVE DE UTILITATE PUBLICA	
	Administratie publica
	Invatamant
	Sanatate
	Cultura
	Financiar-Bancare-Comert
	Turism
	Sport
	Monumente ale naturii
	Monumente istorice, arta, arhitectura
	Culte - Biserici
	Statii PECO
	Cladiri pompieri, politie ...
	Asistenta sociala

- Localitatea INAND**
1. Camin cultural
 2. Scoala cu teren de sport
 3. Scoala cls. IV
 4. Gradinita
 5. Bis. ortodoxa
 6. Parc de agrement
 7. Stadion
 8. Magazin alimentar / Bar
 9. Restaurant
 10. Statie reciclare plastice
 11. Hale - industrie usoara
 12. Fabrica confectii
 13. Ferme - hale depozitare
 14. Statie meteo
 15. Canton C.F.R. - dezafectat

Verificator/Expert	Nume	Semnatura	Cerinta	Referat / Expertiza nr.	/ Data
Mon.Ceafa nr.Oborok nr.13, sat.Sata Mare Tel.0742.318.319, viana.vandic@gmail.com CUI 4693033					
Sef proiect:	arh.Letia Dorin	Scara:	1:5.000	Beneficiar:	
Proiectat:	arh.Vandica Viana	Elaborat:	NOI.2021	COMUNA CEFA	
Desenat:	arh.Vandica Viana	Data listarii:	06.05.2025	Comuna Cefa, Județul Bihor	
				Actualizare Plan Urbanistic General	
				Comuna Cefa	
				Comuna Cefa, Județul Bihor	
				SITUAȚIA EXISTENTĂ	
				INAND	
Proiect nr.:					165 / 2021
Faza:					P.U.G.
Planșă nr.:					U2.3.