


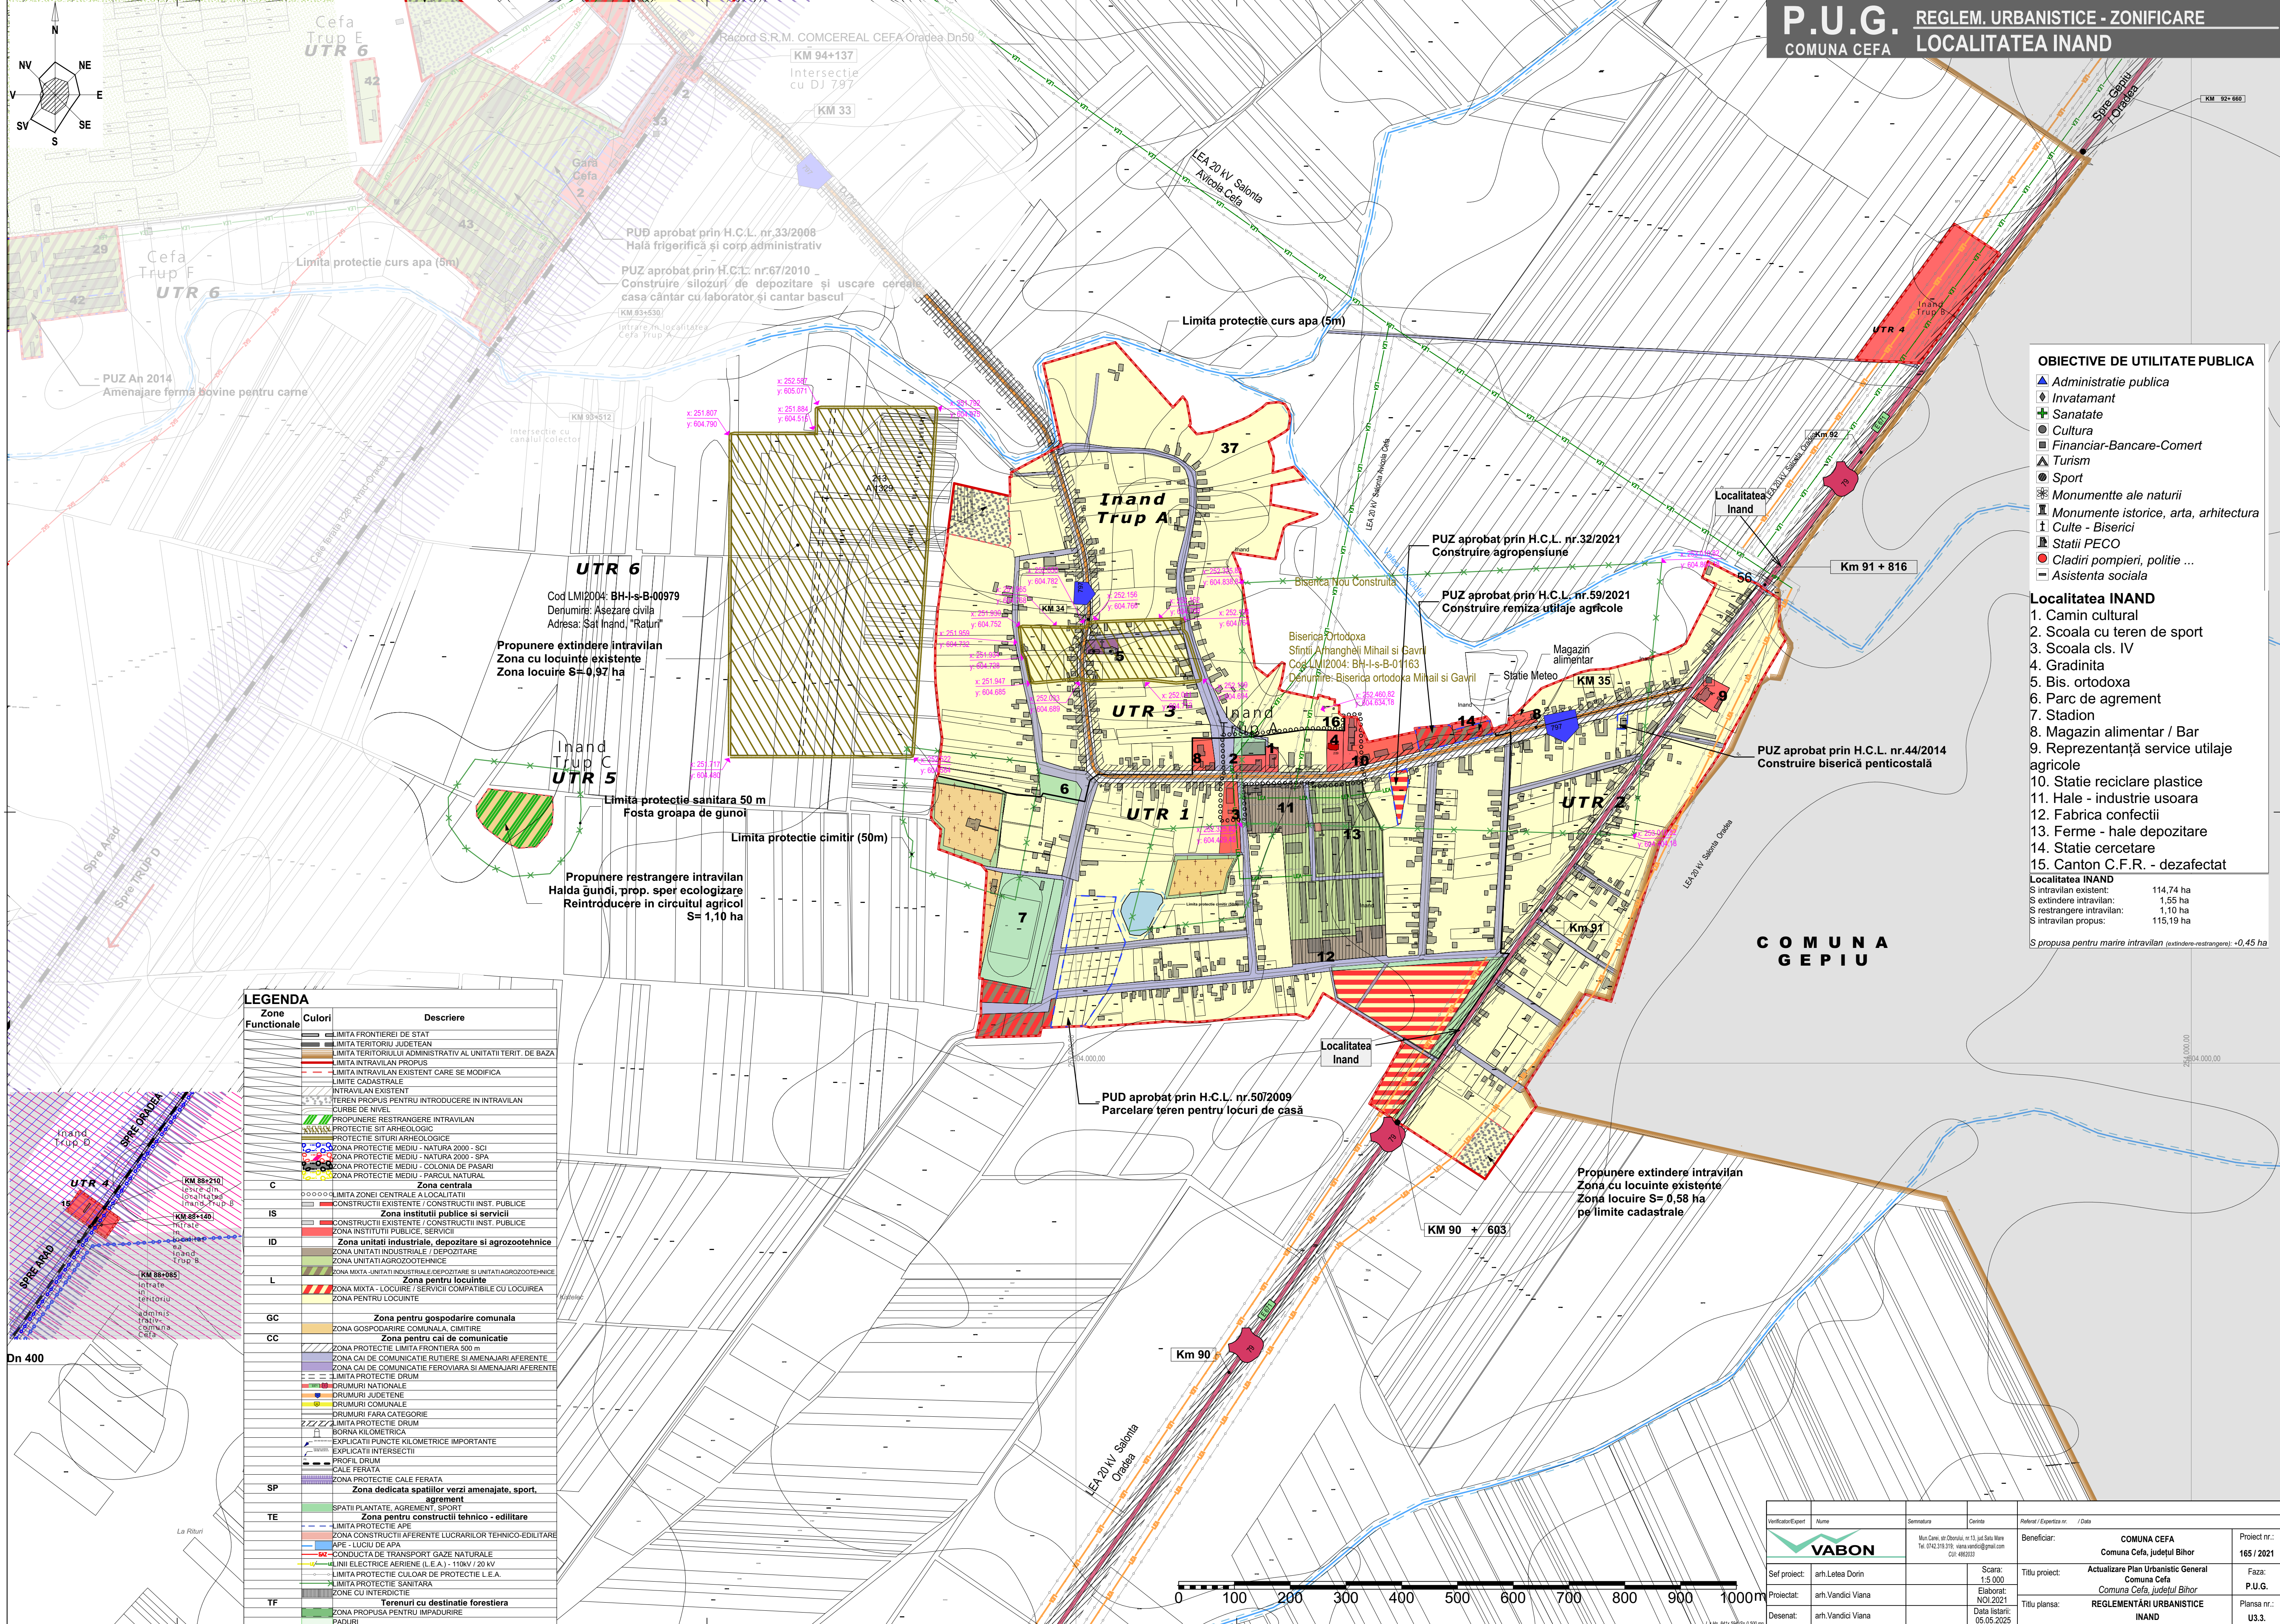

OBIECTIVE DE UTILITATE PUBLICA

- Administratie publica
- Invatamant
- Sanatare
- Cultura
- Financiar-Bancare-Comert
- Turism
- Sport
- Monumente ale naturii
- Monumente istorice, arta, arhitectura
- Culte - Biserici
- Statii PECO
- Cladiri pompieri, politie ...
- Asistenta sociala

Localitatea INAND

- Camin cultural
- Scoala cu teren de sport
- Scoala cls. IV
- Gradinita
- Bis. ortodoxa
- Parc de agrement
- Stadion
- Magazin alimentar / Bar
- Reprezentanta service utilaje agricole
- Statie reciclare plastice
- Hale - industrie usoara
- Fabrica confectii
- Ferme - hale depozitare
- Statie cercetare
- Canton C.F.R. - dezafectat

Localitatea INAND

S intravilan existent: 114,74 ha
S extindere intravilan: 1,55 ha
S restrangere intravilan: 1,10 ha
S intravilan propus: 115,19 ha

S propusa pentru marire intravilan (extindere-restrangere): +0,45 ha

LEGENDA

Zone Functionale	Culori	Descriere
		LIMITA FRONTIEREI DE STAT
		LIMITA TERITORIULUI JUDETEAN
		LIMITA TERITORIULUI ADMINISTRATIV AL UNITATII TERIT. DE BAZA
		LIMITA INTRAVILAN PROPUIS
		LIMITA INTRAVILAN EXISTENT CARE SE MODIFICA
		LIMITE CADASTRALE
		INTRAVILAN EXISTENT
		TEREN PROPUIS PENTRU INTRODUCERE IN INTRAVILAN
		CURBE DE NIVEL
		PROPUINERE RESTRANGERE INTRAVILAN
		PROTECTIE SITURI ARHEOLOGICE
		ZONA PROTECTIE MEDIU - NATURA 2000 - SCI
		ZONA PROTECTIE MEDIU - NATURA 2000 - SPA
		ZONA PROTECTIE MEDIU - COLONIA DE PASARI
		ZONA PROTECTIE MEDIU - PARCUL NATURAL
		Zona centrala
		LIMITA ZONEI CENTRALE A LOCALITATII
		CONSTRUCTII EXISTENTE / CONSTRUCTII INST. PUBLICE
IS		Zona instituti publice si servicii
		CONSTRUCTII EXISTENTE / CONSTRUCTII INST. PUBLICE
		ZONA INSTITUTII PUBLICE, SERVICII
ID		Zona unitati industriale, depozitare si agrozootehnice
		ZONA UNITATI INDUSTRIALE / DEPOZITARE
		ZONA UNITATI AGROZOOTECHE
		Zona pentru locuinte
		ZONA MIXTA - LOCUIRE / SERVICII COMPATIBILE CU LOCUIREA
		ZONA PENTRU LOCUINTE
		Zona pentru gospodarie comuna
		ZONA GOSPODARIRE COMUNALA, CIMITIRE
CC		Zona pentru cai de comunicatie
		ZONA PROTECTIE LIMITA FRONTIERA 500 m
		ZONA CAI DE COMUNICATIE RUTIERA SI AMENAJARI AFERENTE
		ZONA CAI DE COMUNICATIE FERROVIARA SI AMENAJARI AFERENTE
		LIMITA PROTECTIE DRUM
		DRUMURI NATIONALE
		DRUMURI JUDETENE
		DRUMURI COMUNALE
		DRUMURI FARA CATEGORIE
		LIMITA PROTECTIE DRUM
		BORNA KILOMETRICA
		EXPLICATII PUNCTE KILOMETRICE IMPORTANTE
		EXPLICATII INTERSECTII
		PROFIL DRUM
		CALE FERATA
SP		Zona protectie cale ferata
		Zona dedicata spatiilor verzi amenajate, sport, agrement
		SPATII PLANTATE, AGREMENT, SPORT
TE		Zona pentru constructii tehnico - edilitare
		LIMITA PROTECTIE APE
		ZONA CONSTRUCTII AFERENTE LUCRARILOR TEHNICO-EDILITARE
		APE - LUCIU DE APA
		CONDUCTIA DE TRANSPORT GAZE NATURALE
		LINEI ELECTRODE AERENE (L.E.A.) - 110kV / 20 kV
		LIMITA PROTECTIE CULOAR DE PROTECTIE L.E.A.
		LIMITA PROTECTIE SANITARA
		ZONE CU INTERDICTIE
TF		Terenuri cu destinatie forestiera
		ZONA PROPUSA PENTRU IMPADURIRE
		PADURI

Verificator/Expert	Nume	Semnatura	Cerinta	Referat / Expertiza nr. / Data	Beneficiar:	COMUNA CEFĂ Comuna Cefa, Județul Bihor	Proiect nr.: 165 / 2021
Sef proiect:	arh. Lelea Dorin		Scara: 1:5.000			Actualizare Plan Urbanistic General Comuna Cefa, Județul Bihor	Faza: P.U.G.
Proiectat:	arh. Vădică Viana		Elaborat: NOI 2021			Comuna Cefa, Județul Bihor	Planşa nr.: U3.3.
Desenat:	arh. Vădică Viana		Data listarii: 05.05.2025			REGLEMENTĂRI URBANISTICE INAND	